


lokal mieszkalny nr 6

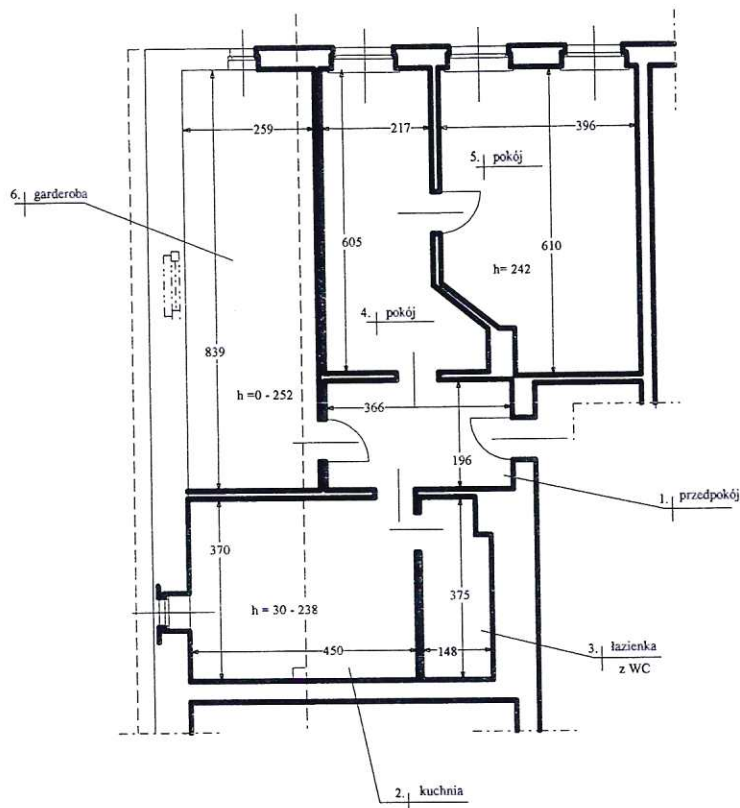

1.	Przedpokój	7,17 m <sup>2</sup>
2.	Kuchnia	10,60 m <sup>2</sup>
3.	Łazienka z WC	5,27 m <sup>2</sup>
4.	Pokój	14,41 m <sup>2</sup>
5.	Pokój	22,14 m <sup>2</sup>
6.	Garderoba	6,21 m <sup>2</sup>
<b>R A Z E M</b>		<b>65,80 m<sup>2</sup></b>

**SZKIC LOKALU MIESZKALNEGO**

**ADRES :** Paczków ul. Rynek nr 50 m. 6

**AUTOR :**

**skala :**

**1 : 150**