


lokal mieszkalny nr 6

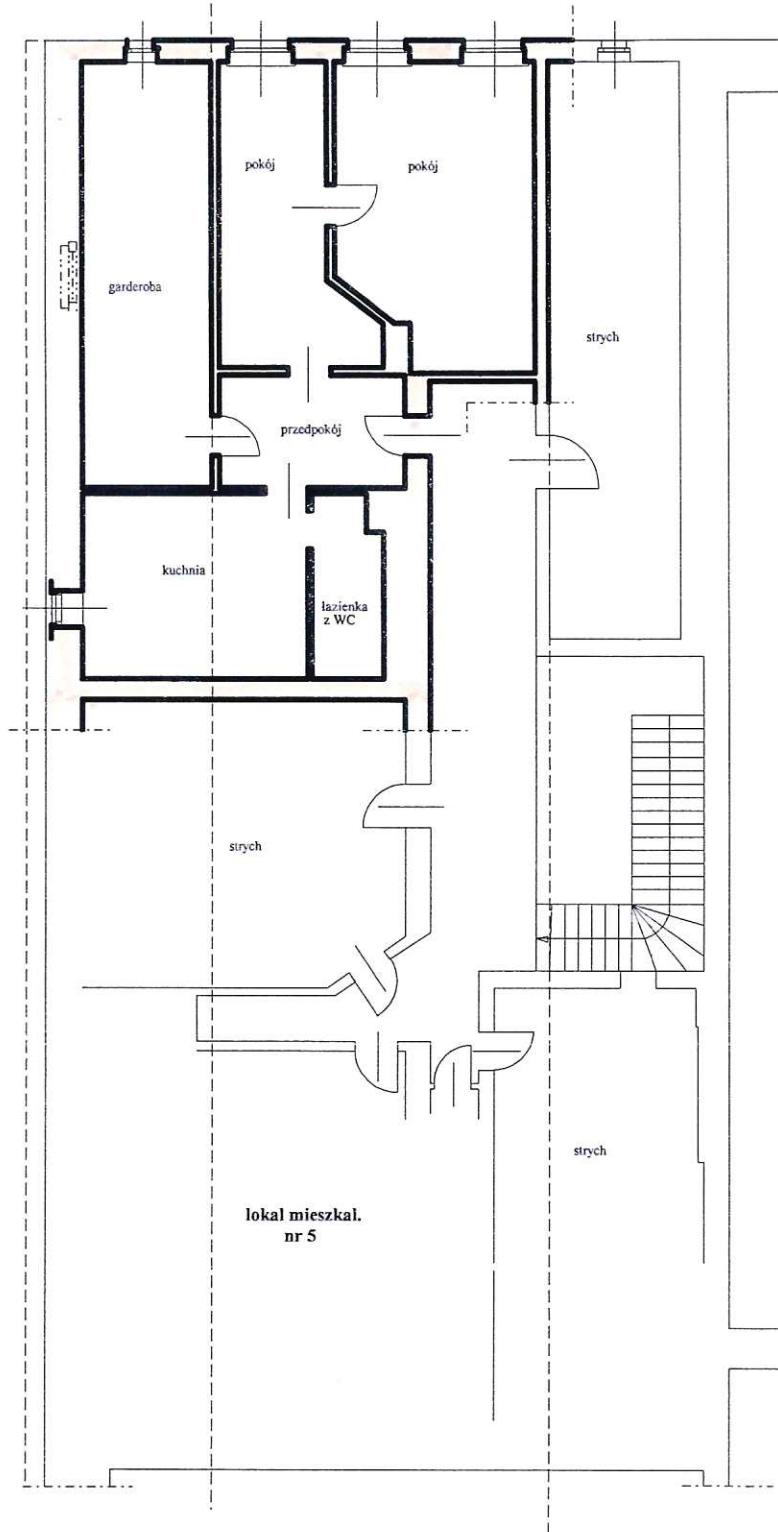

SZKIC PODDASZA

ADRES :

Paczków ul. Rynek nr 50

AUTOR :

skala :

1 : 150