


Plan komórek gospodarczych - Paczków ul. 3-go Maja nr 5 dz.nr 453

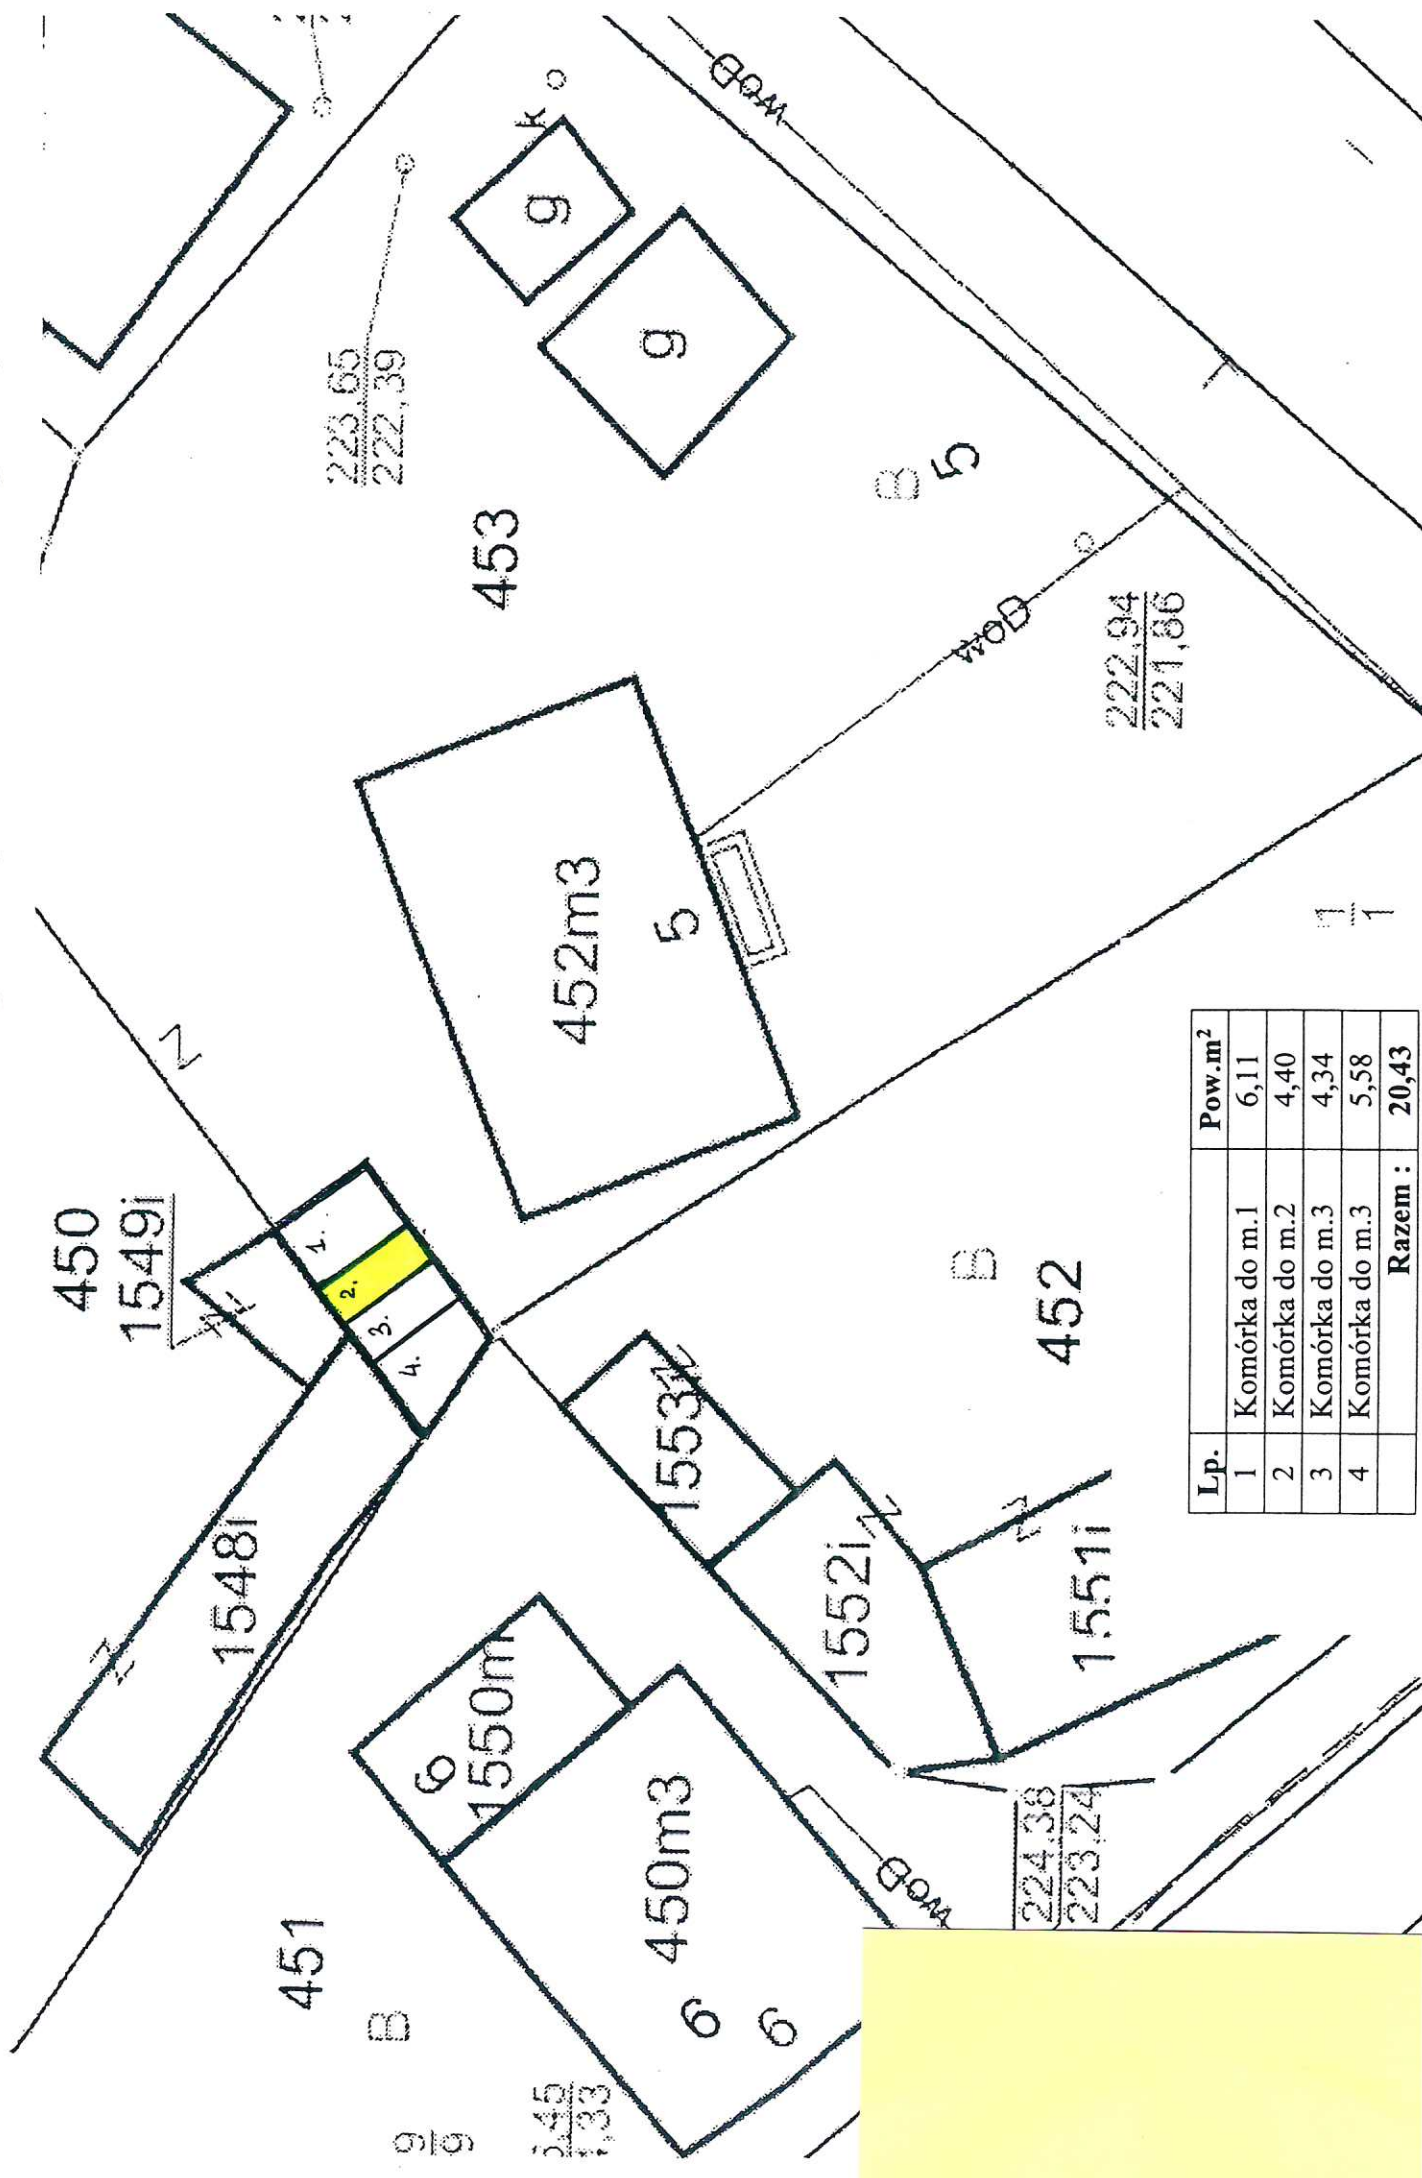

Lp.		Pow.m <sup>2</sup>
1	Komórka do m.1	6,11
2	Komórka do m.2	4,40
3	Komórka do m.3	4,34
4	Komórka do m.3	5,58
	<b>Razem :</b>	<b>20,43</b>