




FRAGMENT MAPY Z ZAKRESEM WYKONYWANIA OGRANICZONEGO PRAWA RZECZOWEGO – SŁUŻEBNOŚĆ GRUNTOWA

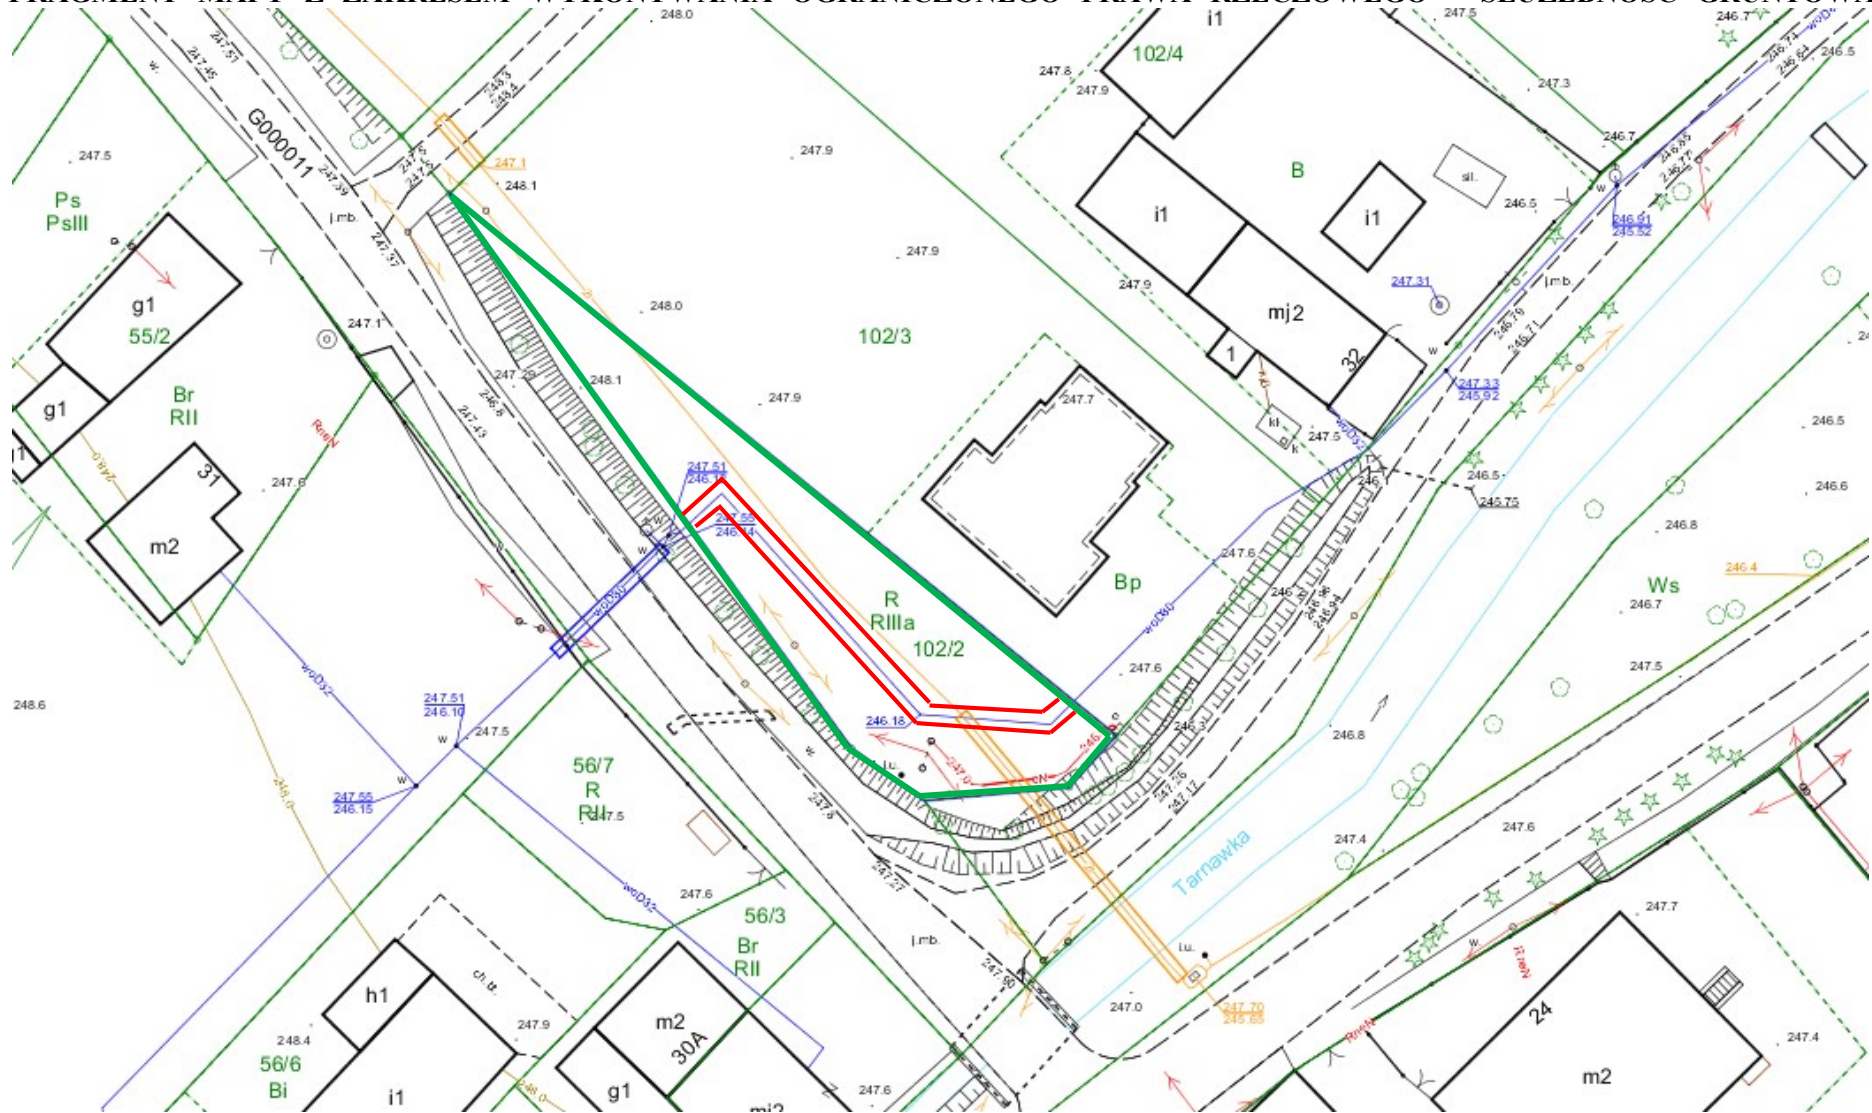

Legenda:

	GRANICA DZIAŁKI
	ZAKRES SŁUŻEBNOŚCI pas gruntu o szerokości 1,5 m w każdą stronę od osi wodociągu.