

1.	Kuchnia	9,68 m ²
2.	Pokój	18,23 m ²
3.	Łazienka z WC	1,25 m ²
RAZEM		29,16 m²


SZKIC LOKALU MIESZKALNEGO

Adres : Paczków ul. Daszyńskiego nr 34 m. 2


Opracował:

mgr inż. Joanna Sywed-Sokolowska
upr. bud. N. 100/86/On
65 ust. 10 ust. 11 847919

skala :
1 : 100

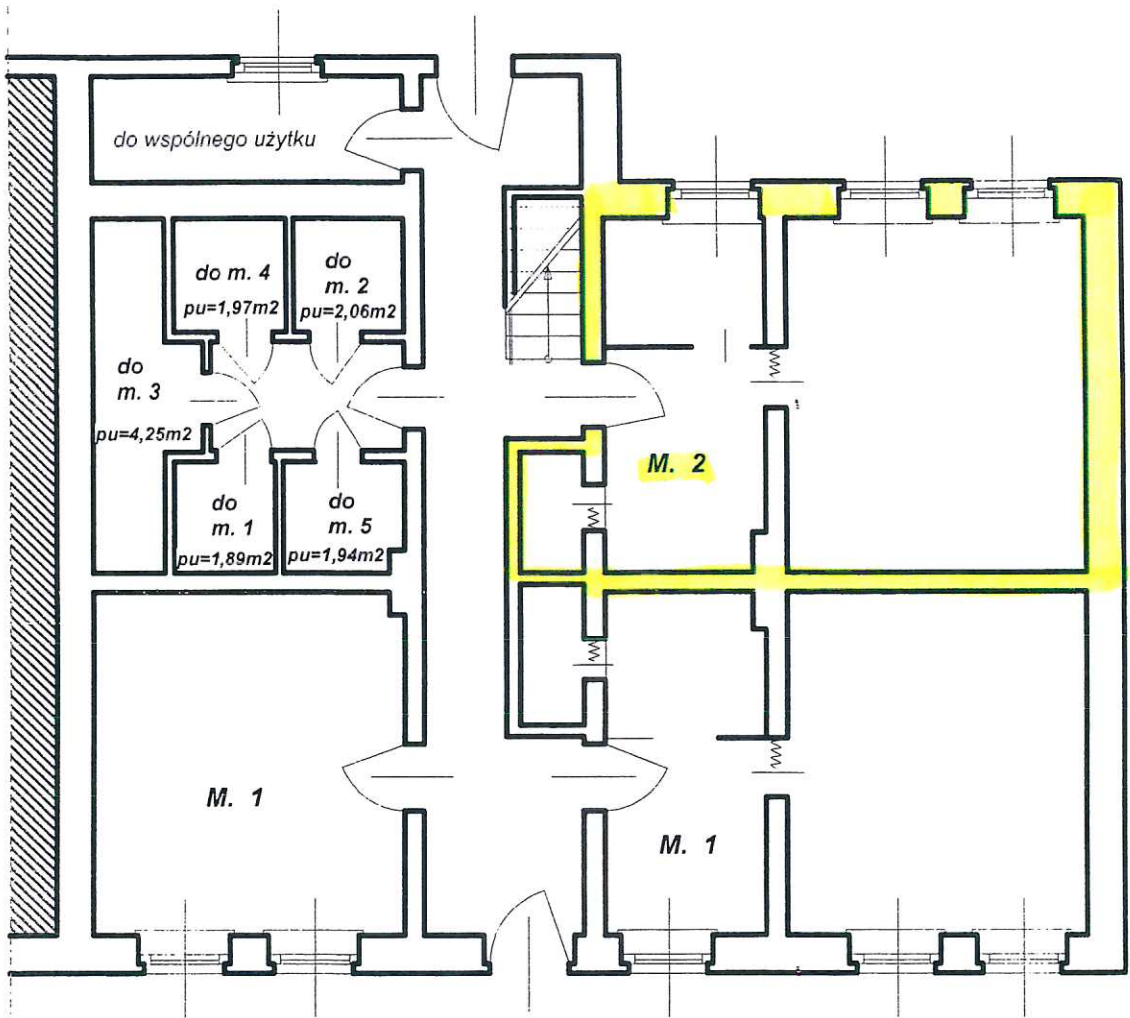

SZKIC PARTERU BUDYNKU MIESZKALNEGO		
Adres :	Paczków ul. Daszyńskiego nr 34	
Opracował:	mgr inż. <u>Jolanta Szwed-Sokolowska</u> mgr. bud. Nr 180092 §5 ust. 1§6 ust. 1 i 2 §13 ust. 1 pkt 2	skala : 1 : 100

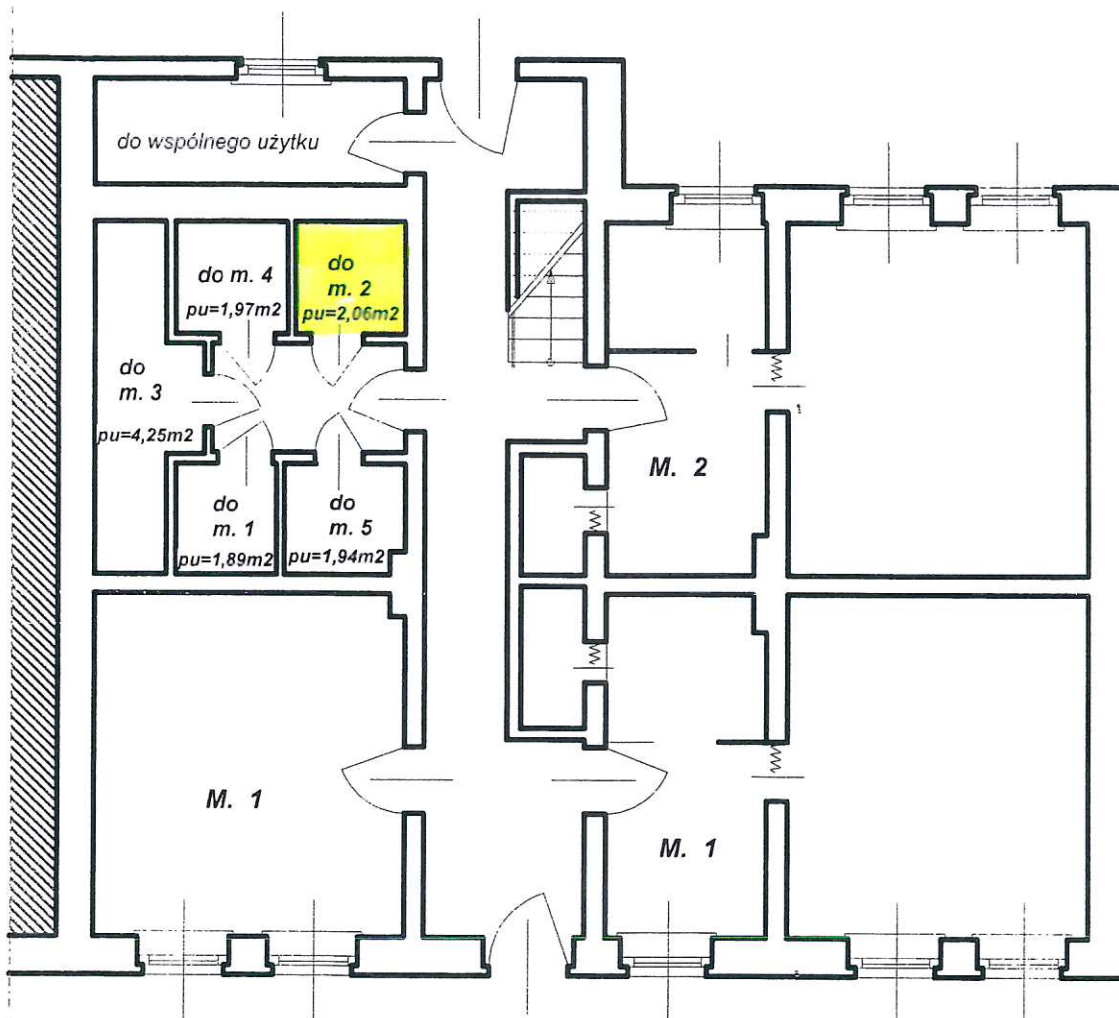

SZKIC PARTERU BUDYNKU MIESZKALNEGO

Adres :

Paczków ul. Daszyńskiego nr 34

Opracował:

ing. inż. Jolanta Sawed-Sokolowska
 upr. bud. Nr 126/66/Op
 85 ust. 13 § ust 1 i 3 § 13 ust. 2 pkt 2

skala :

1 : 100