

1.	Ganek	6,85 m ²
2.	Przedpokój	2,03 m ²
3.	Łazienka z WC	2,59 m ²
4.	Kuchnia	6,47 m ²
5.	Pokój	11,81 m ²
6.	Pokój	7,80 m ²
RAZEM		37,55 m²

SZKIC LOKALU MIESZKALNEGO


Adres : Paczków ul. Daszyńskiego nr 32c m. 2

Opracował:

mgr inż. Jolanta Szwed-Sokolowska
 upr. bud. Nr 186/86/Op
 § 5 ust. 1 § 6 ust. 1 i 3 § 7 § 13 ust. 1 pkt 2

skala :

1 : 100

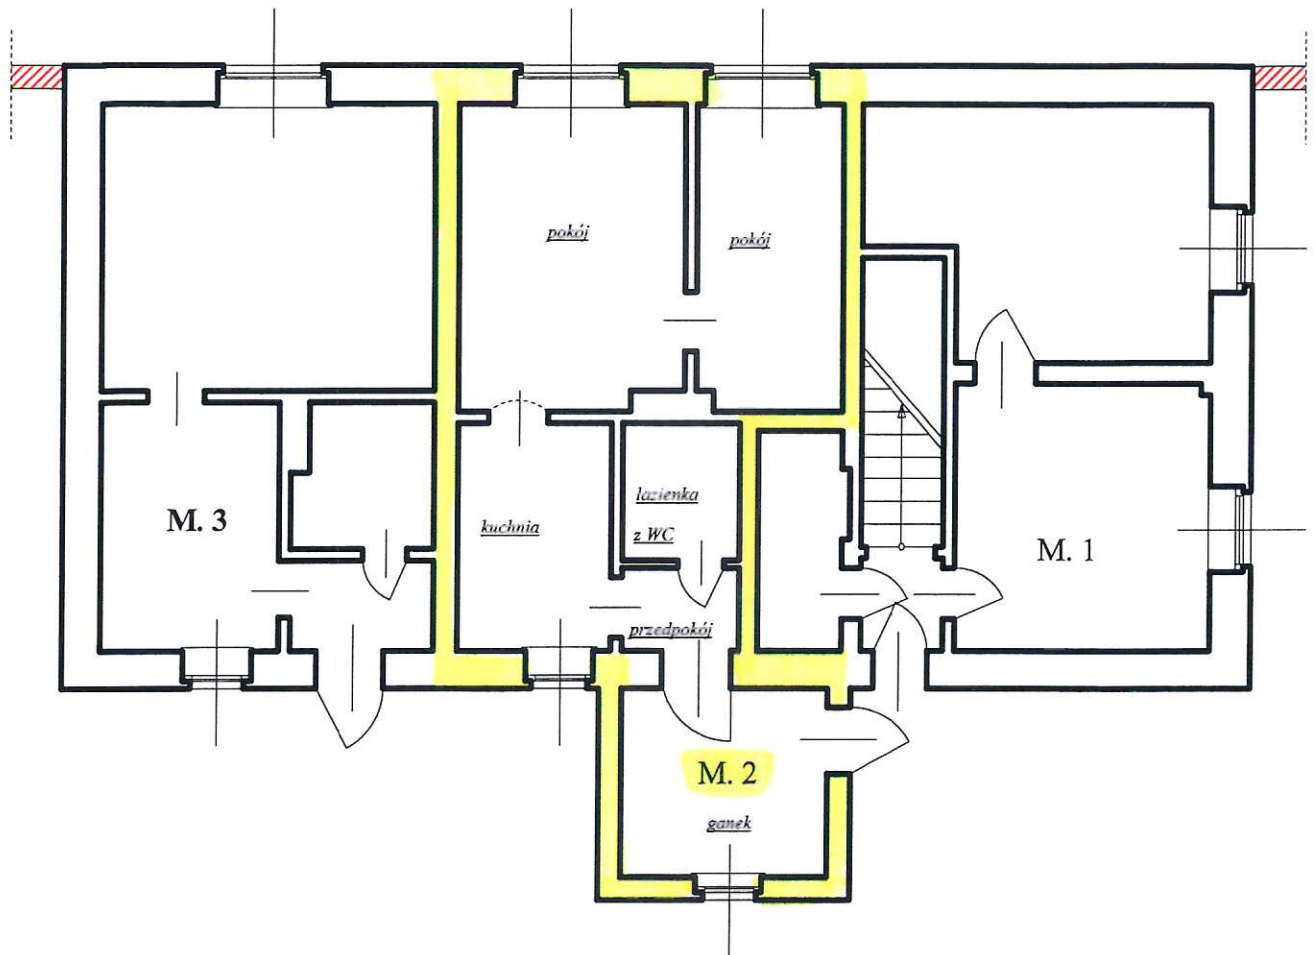

SZKIC PARTERU

Adres :

Paczków ul. Daszyńskiego nr 32c

Opracował:

mgr inż. Jolanta Szwecl-Sokolowska
upa. bud. Nr 146/86/Op
§5 ust. 1 §6 ust. 1 §37 §23 pkt 2

skala :
1 : 100