


nr 37.

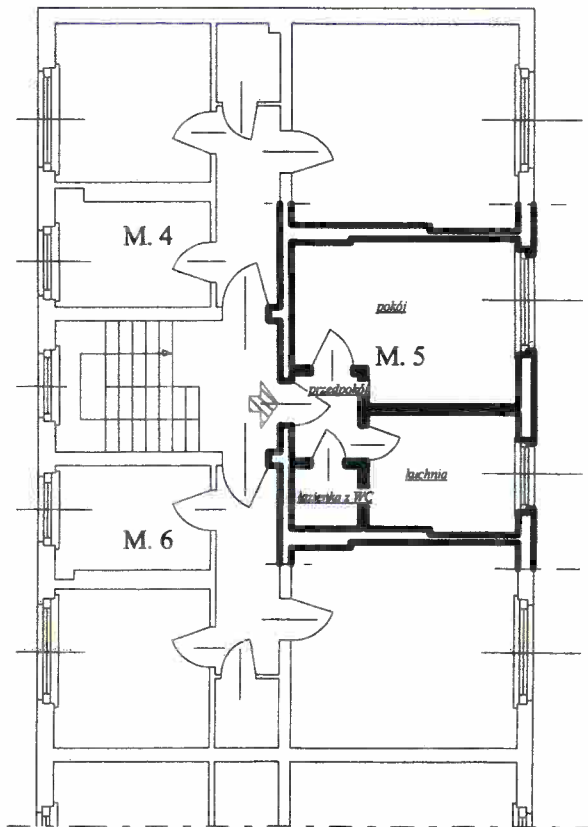

SZKIC I PIĘTRA

ADRES : Paczków ul. Sienkiewicza nr 37 - 39

skala :

1 : 150