


37.

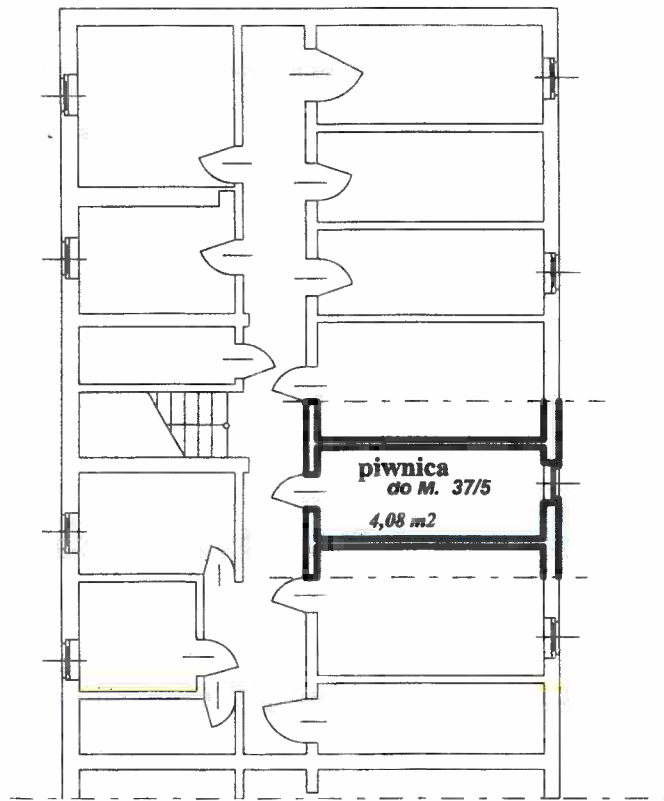

SZKIC PIWNIC

ADRES : Paczków ul. Sienkiewicza nr 37, 39

skala :

1 : 150